



Hochwasserschutz Regensburg


Abschnitt I Oberer Wöhrd

Runder Tisch
01.12.2021







Abschnitt I Oberer Wöhrd – Vorlandflächen Süd: Übersicht

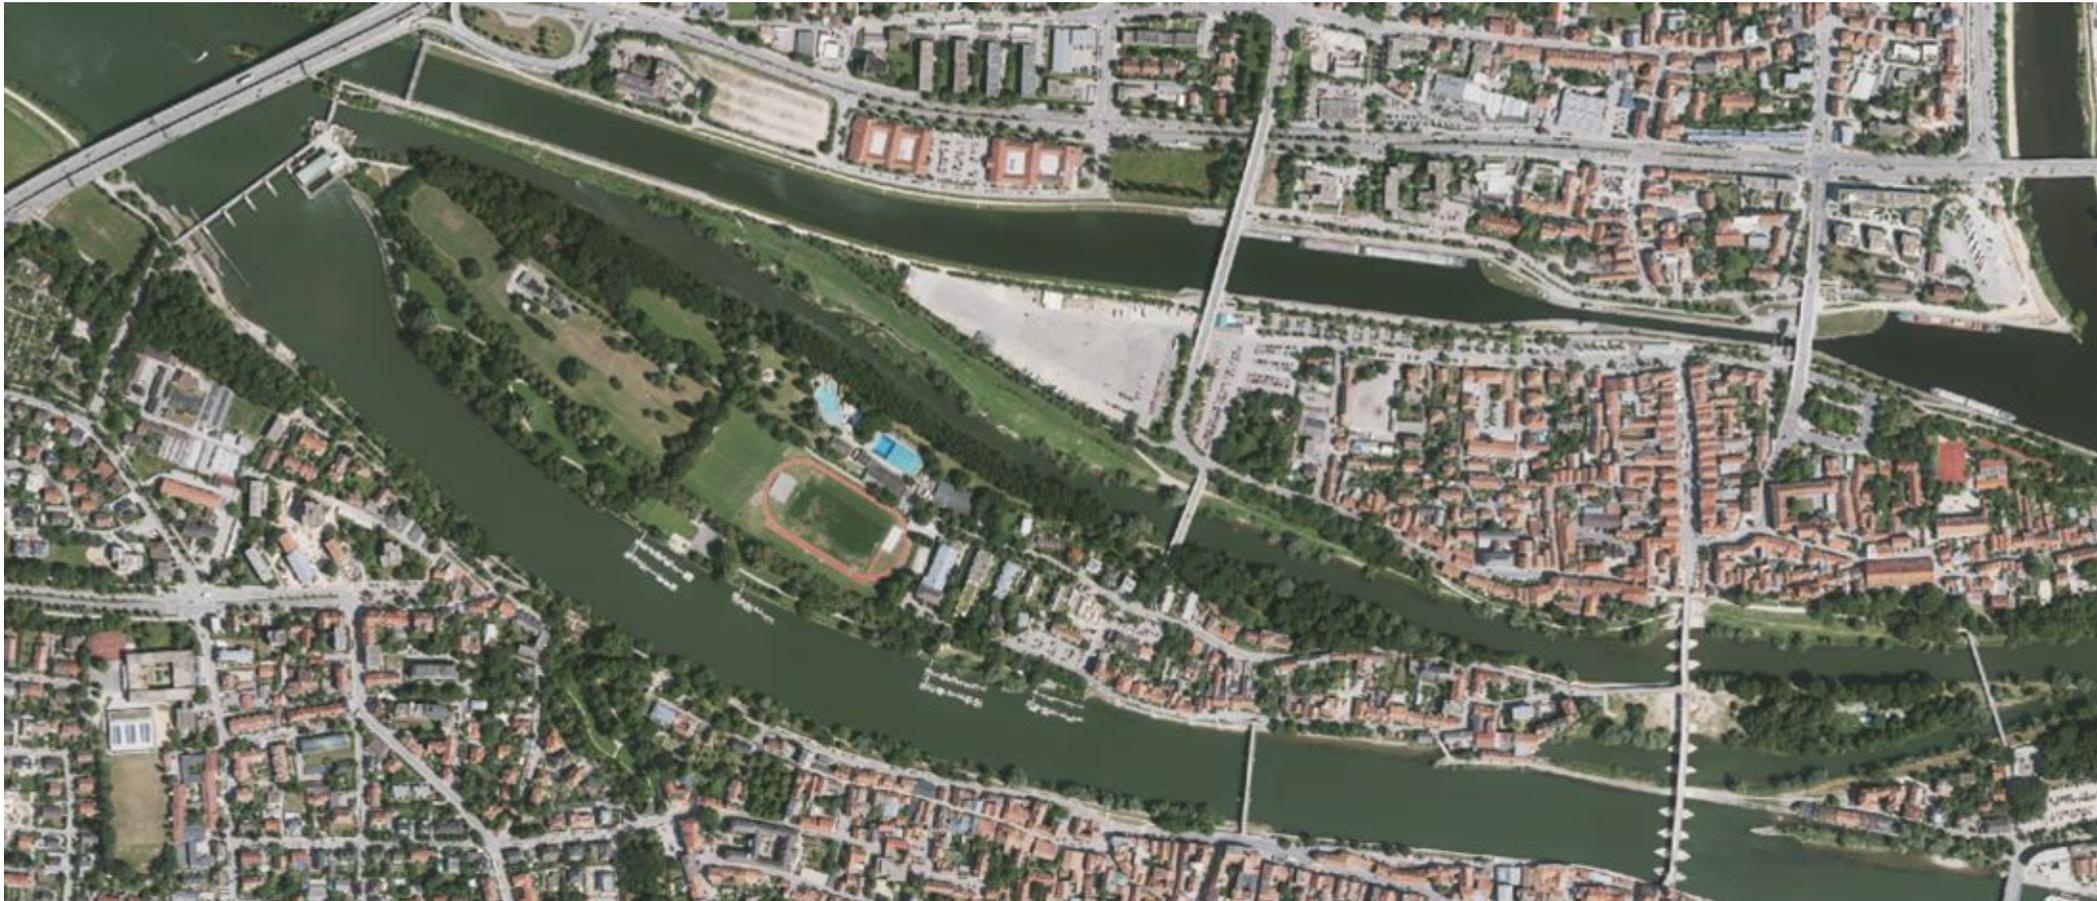


Abschnitt I Oberer Wöhrd – Vorlandflächen Süd: Bestand & Planung

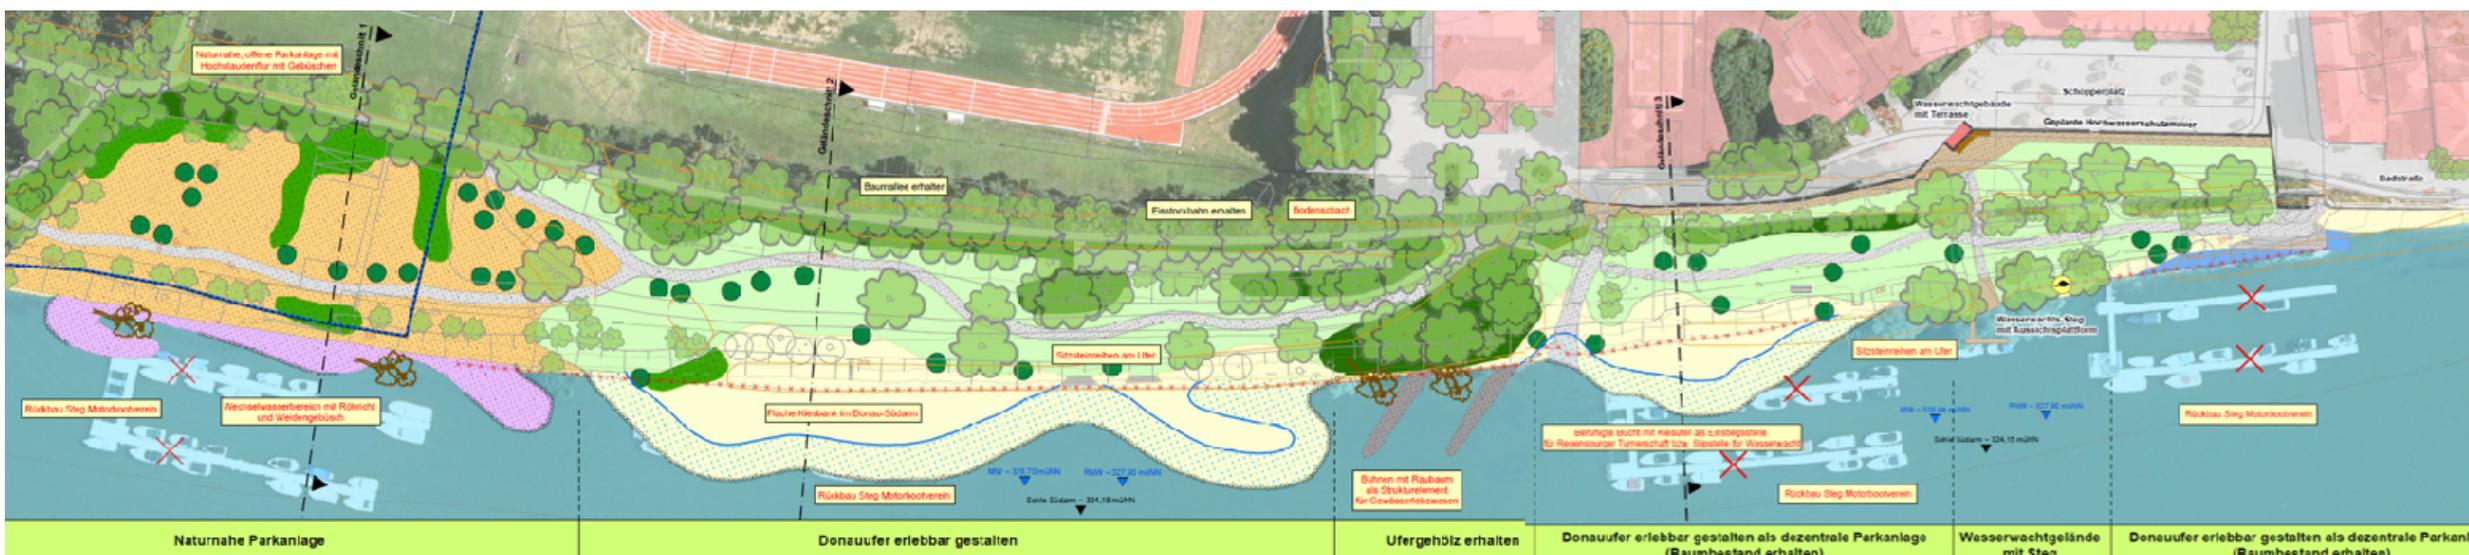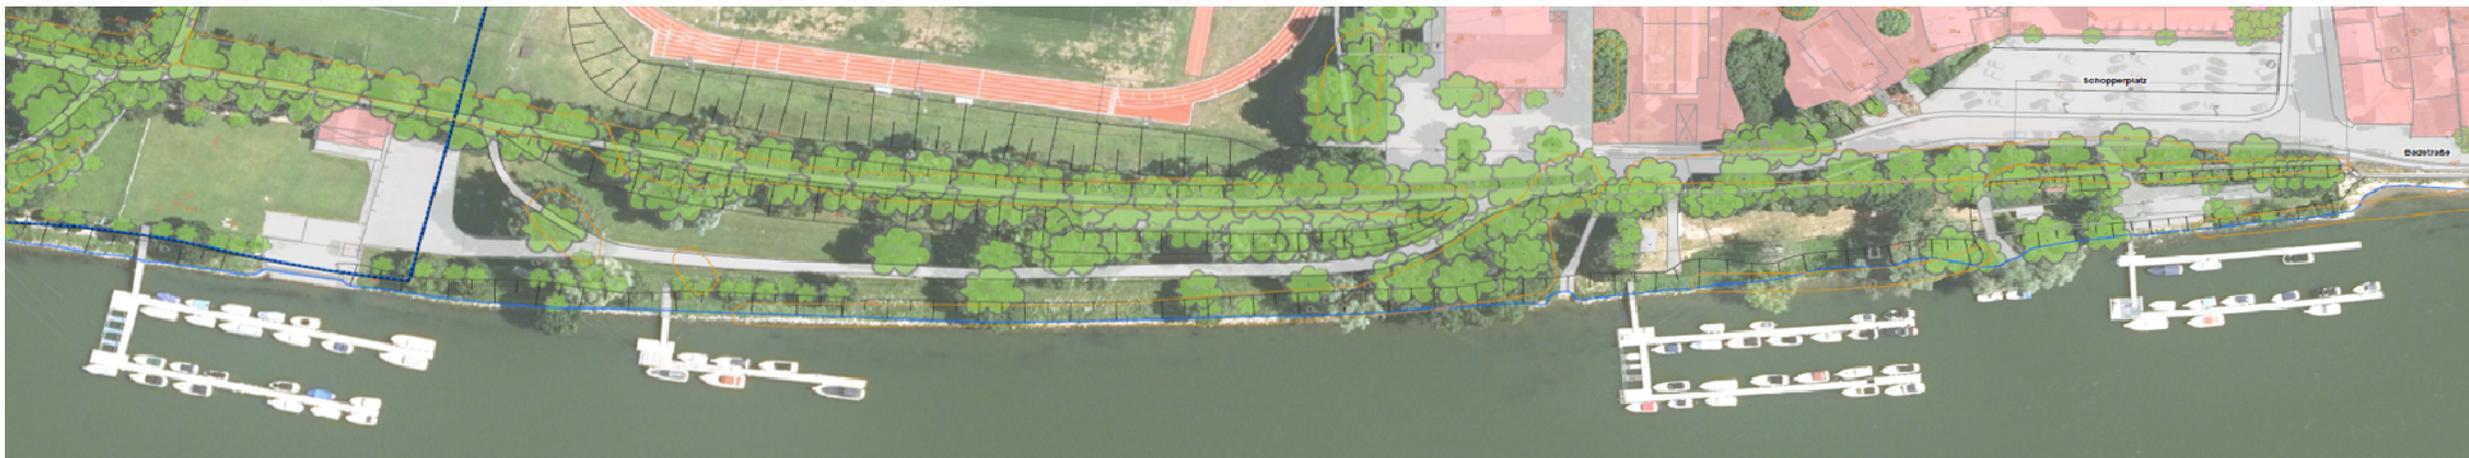

Abschnitt I Oberer Wöhrd - Vorlandplanung

■ Perspektiven

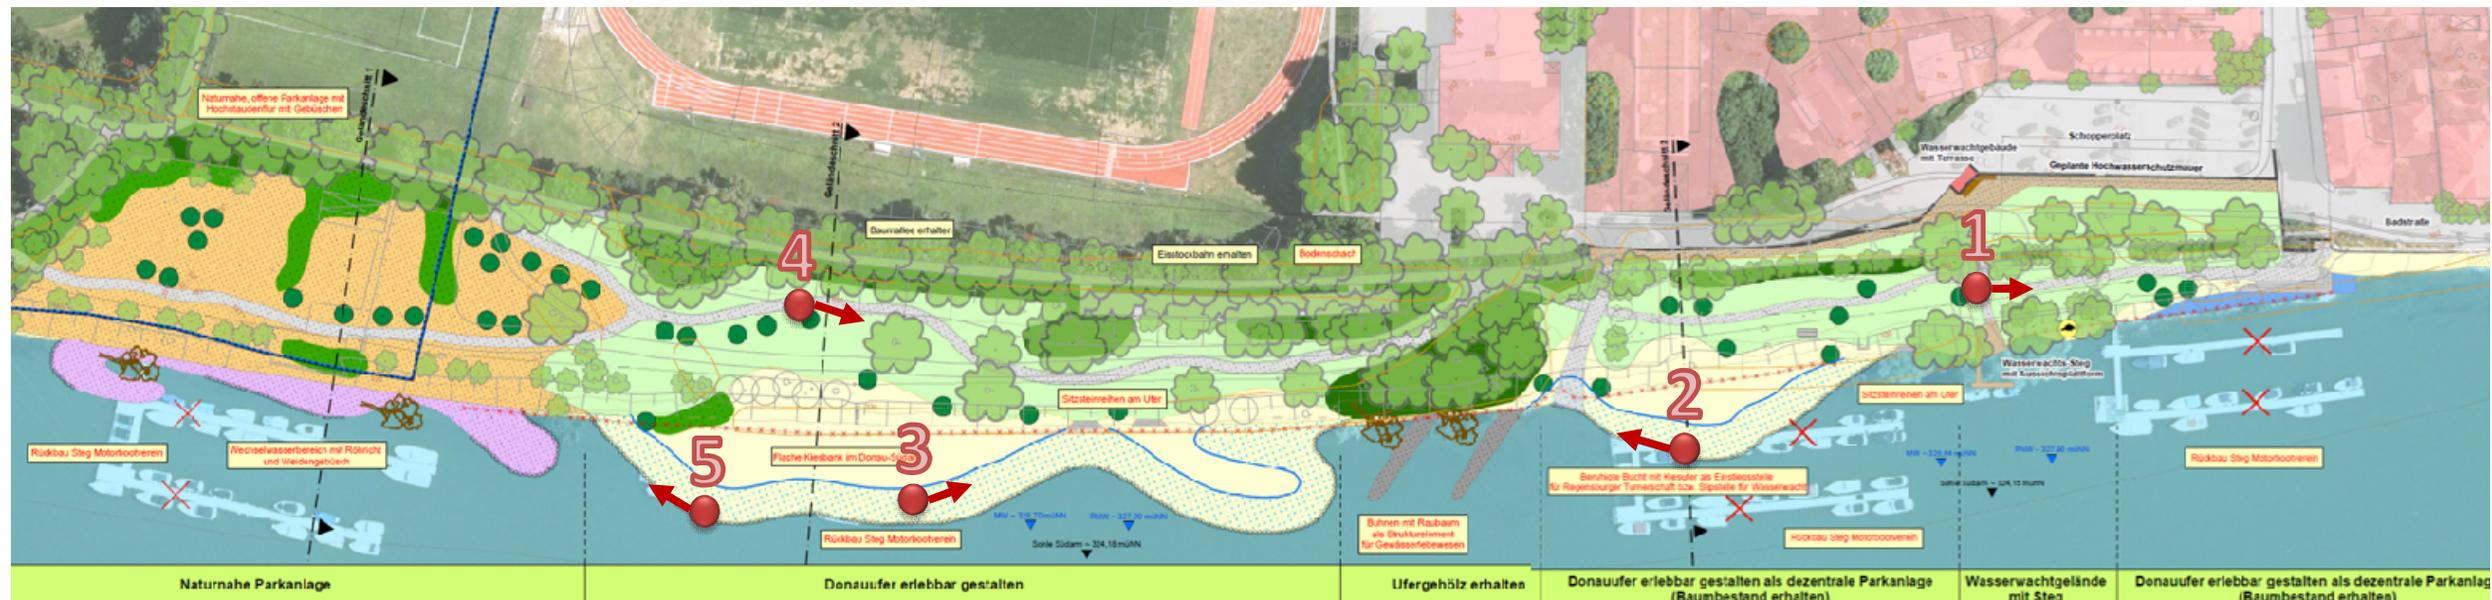



Perspektive 1






Perspektive 2



Abschnitt I Oberer Wöhrd – Schnitt bei Perspektive 2

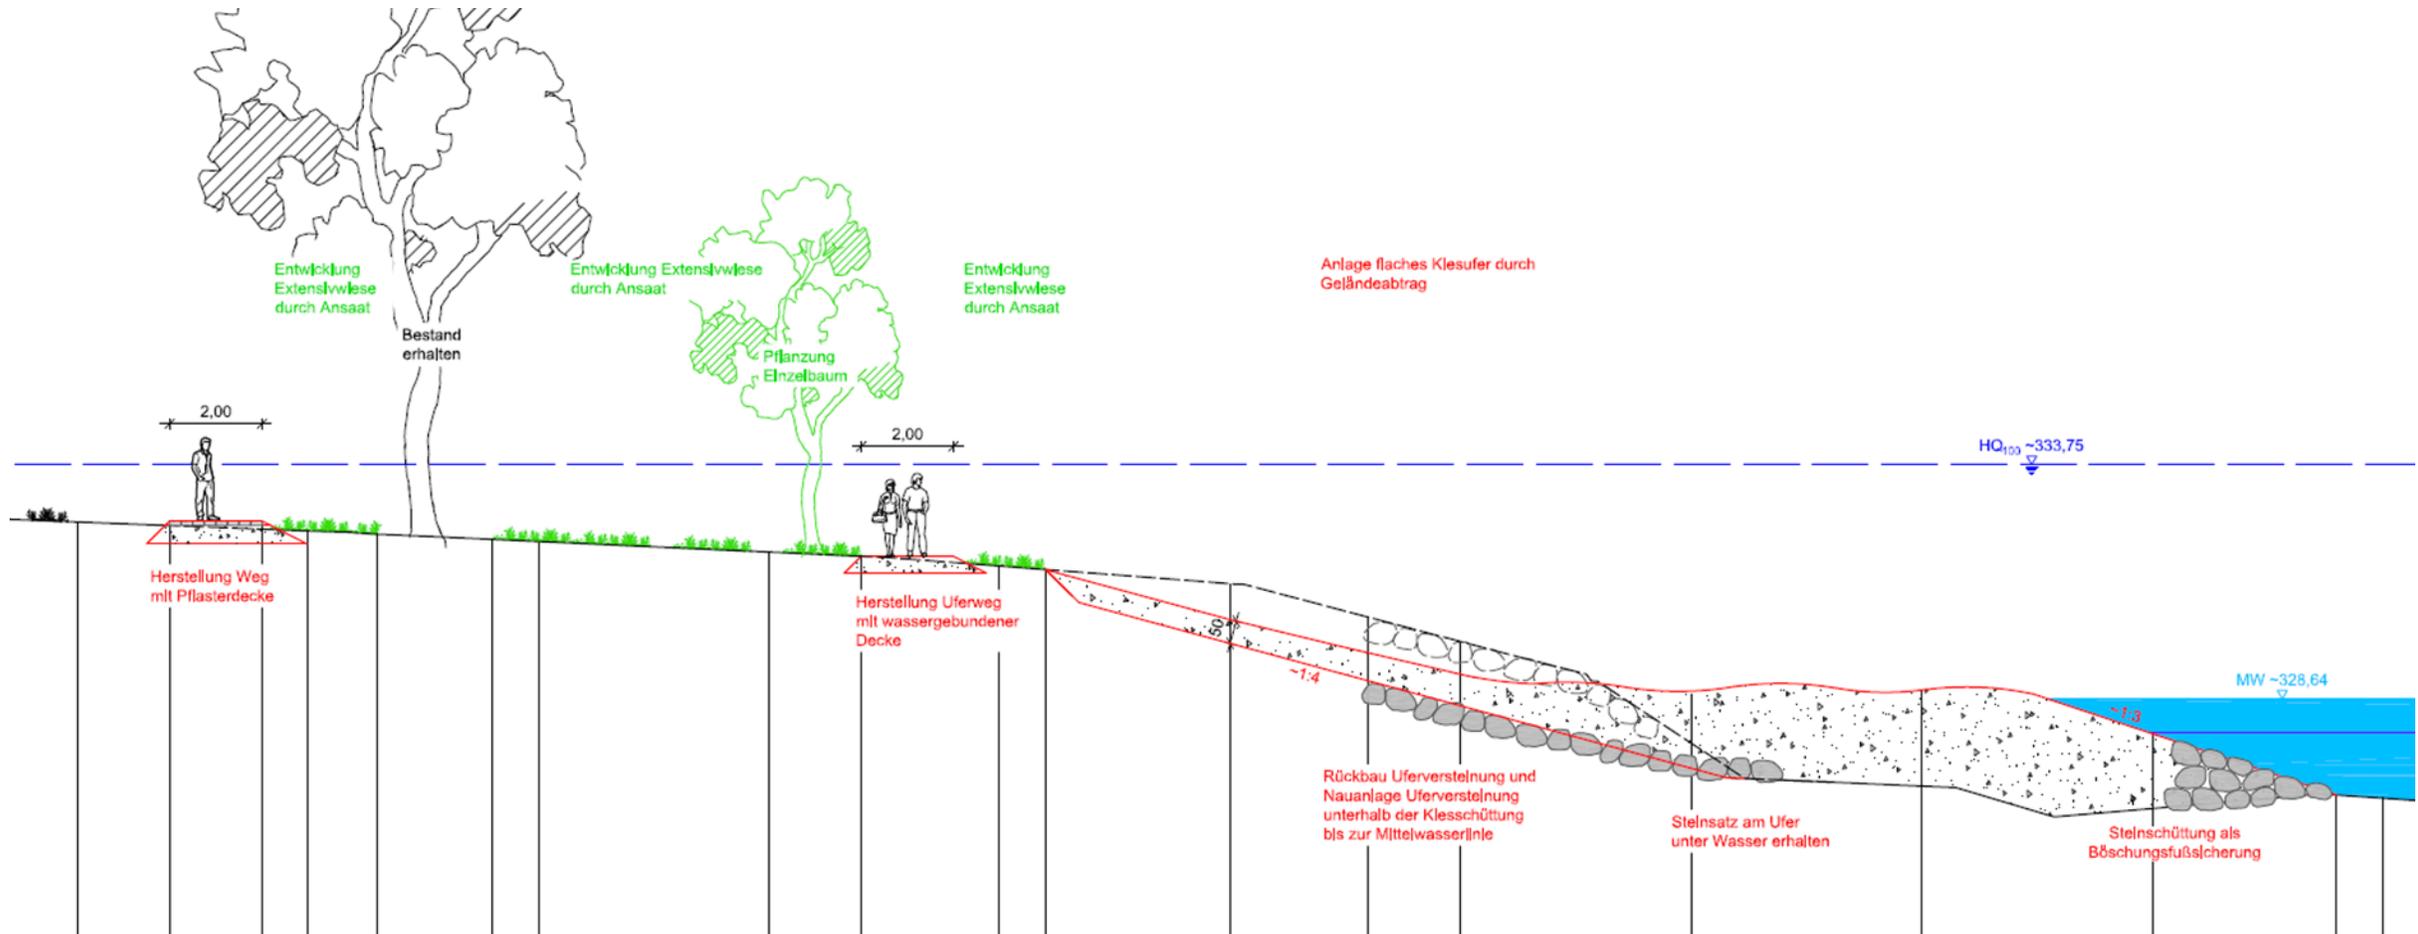

Schnitt 3





Perspektive 3





Perspektive 4





Perspektive 5

